

Agenzia delle Entrate
CATASTO FABBRICATI
Ufficio Provinciale di
Roma

Dichiarazione protocollo n. RM0435206 del 14/09/2017

Planimetria di u.i.u. in Comune di Fiano Romano

Via Antonio Gramsci

civ. 16

Identificativi Catastali:

Sezione:

Foglio: 10

Particella: 296

Subalterno: 29

Compilata da:

D'ubaldi Duilio

Iscritto all'albo:
Geometri


Prov. Roma

N. 8169

Scheda n. 1

Scala 1:200


-ABITAZIONE-

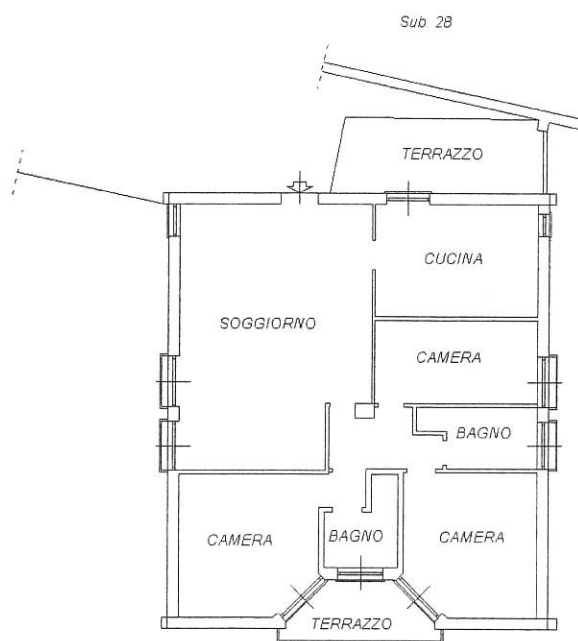

PIANTA PIANO SECONDO

H = m 2.80

INT. 12

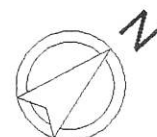

Ultima planimetria in atti

Data: 21/09/2017 - n. T323244 - Richiedente: DBLDFU73P25H501T

Totale schede: 1 - Formato di acquisizione: A4(210x297) - Formato stampa richiesto: A4(210x297)

Catasto dei Fabbricati - Situazione al 21/09/2017 - Comune di FIANO ROMANO (D561) - < Foglio: 10 - Particella: 296 - Subalterno: 29 >
VIA ANTONIO GRAMSCI n. 16 piano: 2 interno: 12;